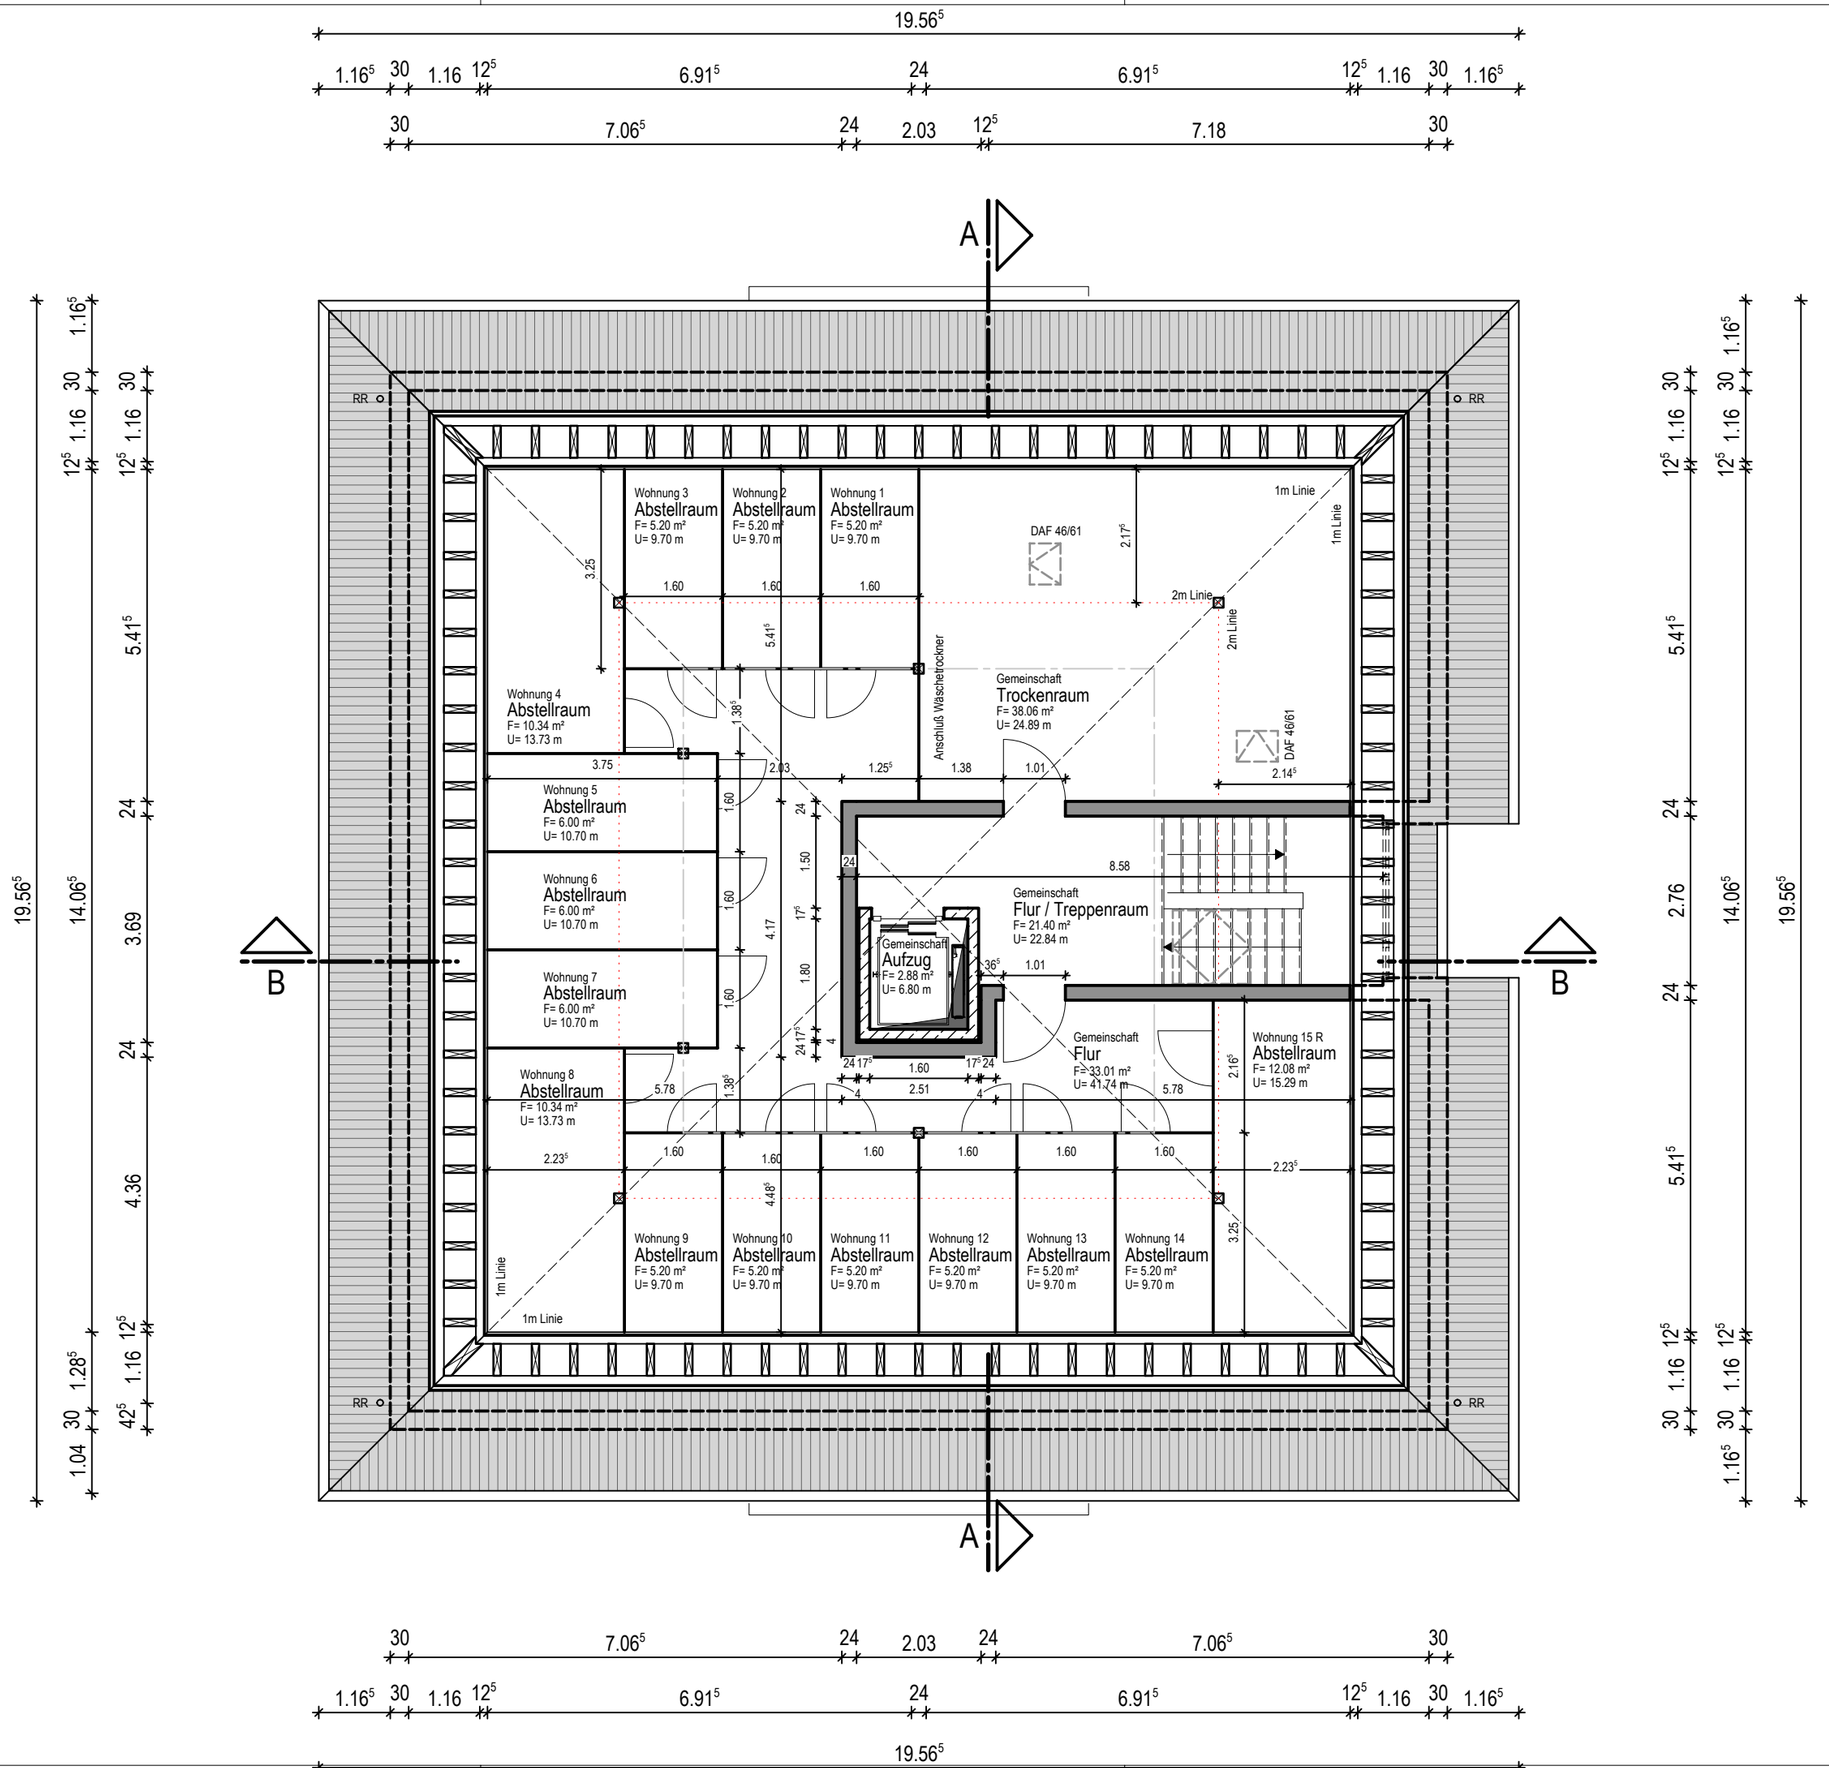

bauherr

Gemeinschaftliche-
Siedlungs-Gesellschaft
Neuwied

Museumstraße 10
56564 Neuwied

t +49 2631 897 0
info@gsg-neuwied.de

arbeitsgemeinschaft

ARCHITEKTEN BHP.
Planungsgesellschaft mbh

Kapuzinerplatz 135
56077 Koblenz

t +49 261 97277 0
box@architekten-bhp.de

RUMPF
architekten + ingenieure

Rennweg 97
56626 Andernach

t +49 2622 2523 0
info@architekten-rumpf.de

inhalt

Grundriss Dachgeschoss

proj.-nr.:	gez/gepr.:	masstab:
2015.15	Erz / La	1:100
plan-nr.:	index:	datum:
AR-E05		06.06.2016