Ansicht 2

Fenster LPB II erf. Rw,p= 35 dB nur Loggia — Typ 1: Haus 7, Typ 2: Haus 5

* Alle GK Ständerwände werden im unteren Bereich (h= 50 cm) mit **Aquapanel** beplankt

Alle Zimmertüren erhalten einen Unterschnitt zur Gewährleistung einer **Nachstromlüftung**

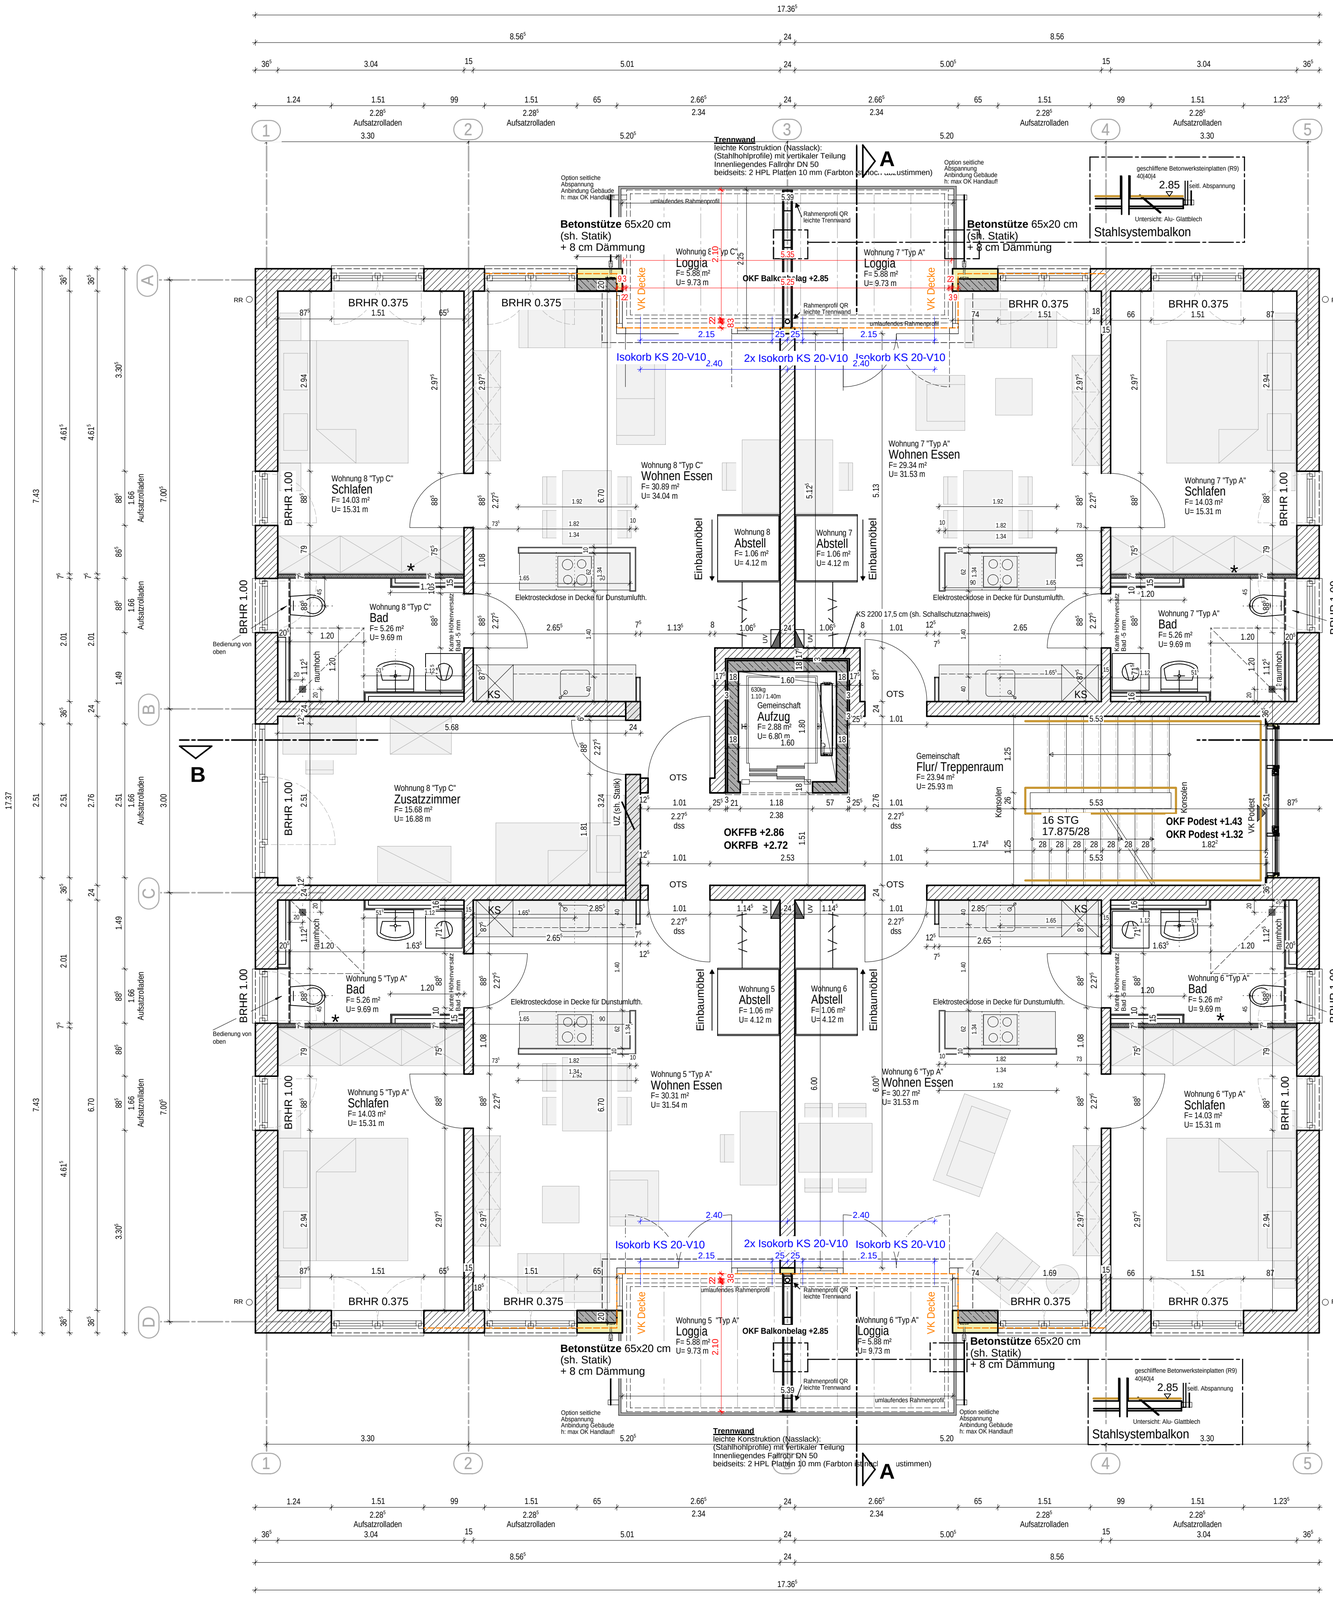

Fenster LPB III erf. Rw,p= 37 dB komplett — Typ 1: Haus 7, Typ 2: Haus 5

Ansicht 4

Ansicht 1

Ansicht 3

PLANZEICHEN

- OBERKANTE ROHBAU
- UNTERKANTE ROHBAU
- OBERKANTE AUSBAU
- UNTERKANTE AUSBAU

HÖHEN IM BESTAND AB OKFF !

HÖHEN NEUBAU:

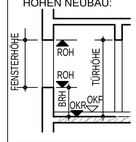

ABKÜRZUNGEN

OK	OBERKANTE	BE	BODENEINLAUF
UK	UNTERKANTE	RR	REGENFALLROHR
OKFFB	OBERKANTE FERTIGFUSSBODEN	HP	HOCHPUNKT
		TP	TIEFPUNKT
OKRFB	OBERKANTE ROHFUSSBODEN	FD	FUNDAMENTDURCHBRUCH
		FA	FUNDAMENTAUSSPARUNG
LHR	LICHTE HÖHE ROH	FS	FUNDAMENTENSCHLITZ
LHF	LICHTE HÖHE FERTIG	WD	WANDDURCHBRUCH
VK	VORDERKANTE	WA	WANDAUSSPARUNG
UZ	UNTERZUG	SWS	WANDSCHLITZ SENKRECHT
BR	BRÜSTUNG	WWS	WANDSCHLITZ WAGERECHT
BRH	BRÜSTUNGSHÖHE	DD	DECKENDURCHBRUCH
UKD	UNTERKANTE DECKE	DA	DECKENAUSSPARUNG
UKS	UNTERKANTE STURZ	DS	DECKENSCHLITZ
OL	OBERLICHT	FBD	FUSSBODENDURCHBRUCH
UL	UNTERLICHT	FBA	FUSSBODENAUSSPARUNG
RK	ROLLADENKASTEN	FBS	FUSSBODENSCHLITZ
DF	DEHNFUGE	RA	ROHRACHSE
DAF	DACHFENSTER	RH	ROHRHÜLSE
DE	DACHEINLAUF		

MATERIAL

- STAHLBETON
- MAUERWERK KL
- GIPSKARTON
- DÄMMUNG

BRANDSCHUTZ

NA	NOTAUSGANG
BW	BRANDWAND
F30/T30	FEUERHEMMEND/TÜR
F90/T90	FEUERBESTÄNDIG/TÜR
RS	RAUCHSCHUTZ TÜR
RWA	RAUCH/WÄRMEABZUG
RWA-A	RWA-AUSLÖSER
F	FEUERLÖSCHER
WH	WANDHYDRANT
BM	BRANDMELDER
BMZ	BRANDMELDEZENTR.
FBF	FEUERW.BEDIENFELD
FSK	FW.SCHLÜSSELKASTEN
FSE	FW.SCHALTELEMENT
BLZ	BLITZLEUCHTE

HAUSTECHNIK

H	HEIZUNG
S	SANITÄR
L	LÜFTUNG
E	ELEKTRO

ALLE MASZE UND ANGABEN SIND VOM AUSFÜHRENDEN VERANTWORTLICH ZU ÜBERPRÜFEN.
UNSTIMMIGKEITEN SIND UNVERZÜGLICH MIT DEM ARCHITEKTEN ZU KLÄREN.
DIE ZEICHNUNG IST IN ALLEN TEILEN BINDEND. ÄNDERUNGEN NUR NACH ABSPRACHE MIT DEM ARCHITEKTEN.

Index	Art der Änderung	Datum	Verfasser
03	Eintragung UZ und Deckenkanten Balkon gem. Angabe Statik	04.08.2017	Erz
02	Regenfallrohr auf 20cm von Außenkante Mauerwerk/ 3cm Luftfuge um Aufzug	31.07.2017	Miodanic
01	Lage Schöck Isokorb am Stahlbalkon	19.06.2017	Böhm

projekt:

wohnbebauung zeppelinallee GSG

neuwied

neubau von 7 stadtvillen mit je 14 barrierefreien und 1 rollstuhlgerechten wohnung

TYP 2 HAR links

Haus 1,2,4,5

bauherr

GSG

gemeindliche siedlungs-gesellschaft neuwied

museumsstraße 10
56654 neuwied

telefon 02631 897 0
info@gsg-neuwied.de

Architekten - Arbeitsgemeinschaft BHP. | Rumpf

planung / entwurf

BHP. ARCHITEKTEN

planungsgesellschaft mbh

kapuzinerplatz 135
56077 koblenz

fon 0261 - 97277-0
fax 0261 - 97277-27

bauleitung

RUMPF architekten + ingenieure

rumpf
architekten + ingenieure

rennweg 97
56626 andernach

fon 02632 - 2523-0
fax 02632 - 2523-10

planinhalt:

1. Obergeschoss, Typ 2

masstab: **1:50**

phase:	planstand:	gez./gepr./ges.	plan-nr.:
ausführungsplanung	**04.08.2017**	Bö / Erz / La	**A02**
freigabevermerk / unterschrift:	datum:	proj.-nr.: 2015.15	index: **03**

H/B = 650 / 841 (0.55m²)

Allplan 2015