


Ansicht 2

Fenster LPB II erf. Rw.p= 35 dB  
nur Loggia Typ 1: Haus 7  
Typ 2: Haus 5

\* Alle GK Ständerwände werden im unteren Bereich (h= 50 cm) mit Aquapanel beplankt

Alle Zimmertüren erhalten einen Unterschnitt zur Gewährleistung einer Nachstromlüftung

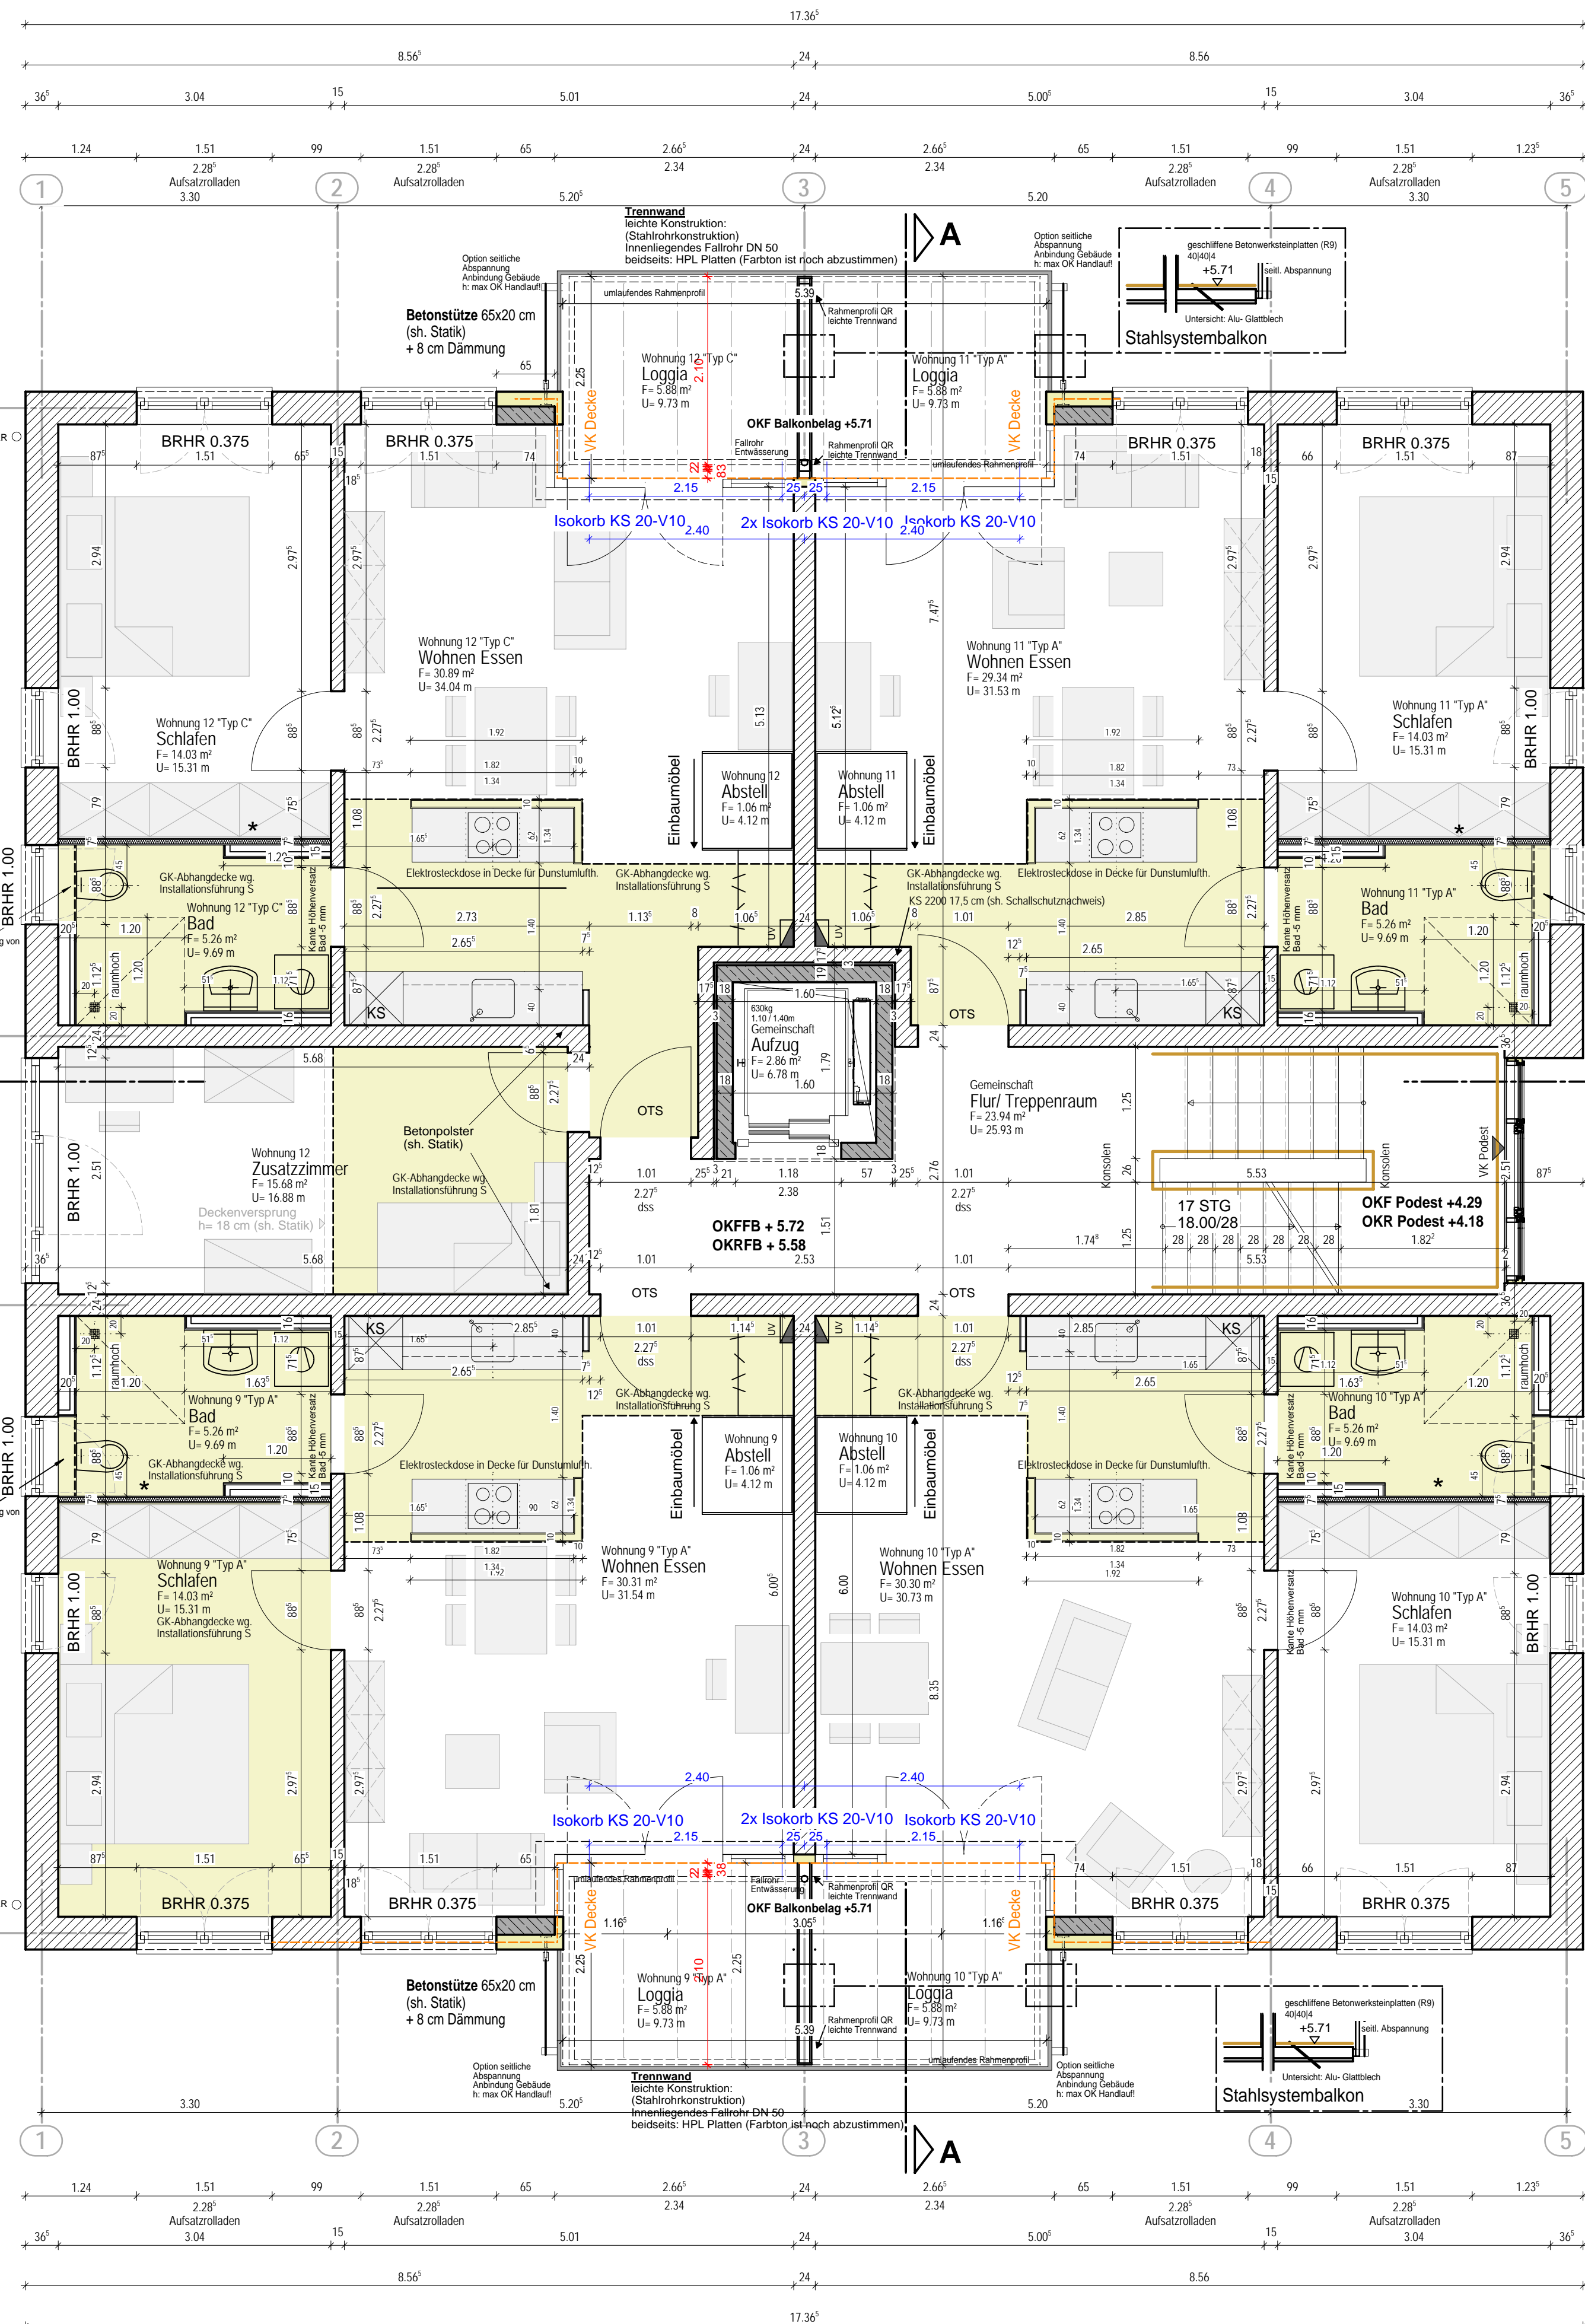

Fenster LPB III erf. Rw.p= 37 dB  
komplett Typ 1: Haus 7  
Typ 2: Haus 5

Ansicht 4

PLANZEICHEN	ABKÜRZUNGEN	
▾ OBERKANTE ROHBAU	OK OBERKANTE	BE BODENEINLAUF
▾ UNTERKANTE ROHBAU	UK UNTERKANTE	RR REGENFALLROHR
▾ OBERKANTE AUSBAU	OKFFB OBERKANTE FERTIGFUSSBODEN	HP HOCHPUNKT
▾ UNTERKANTE AUSBAU	OKRFB OBERKANTE ROHFUSSBODEN	TP TIEFPUNKT
HOHEN IM BESTAND AB OKFF I	LHR LICHTLE HÖHE ROH	FD FUNDAMENTDURCHBRUCH
HOHEN NEUBAU:	LHF LICHTLE HÖHE FERTIG	FA FUNDAMENTAUSPARUNG
ROH	VK VORDERKANTE	FS FUNDAMENTSCHUTZ
ROH	BR BRÜSTUNG	WD WANDURCHBRUCH
OK	BRH BRÜSTUNGSHÖHE	WA WANDAUSPARUNG
OK	UKD UNTERKANTE DECKE	SWWS WANDSCHLITZ SENKRECHT
OK	UKS UNTERKANTE STURZ	DD DECKENDURCHBRUCH
OK	OL OBERLICHT	DA DECKENAUSPARUNG
OK	UL UNTERLICHT	DS DECKENSCHLITZ
OK	RR ROLLADENKASTEN	DL FUSSBODENDURCHBRUCH
OK	DAF DEHNFUGE	FBA FUSSBODENAUSPARUNG
OK	DF DACHFENSTER	FBS FUSSBODENSCHLITZ
OK	DE DACHENEINLAUF	RA ROHRACHSE
		RH ROHRHÜLSE

MATERIAL	BRANDSCHUTZ	HAUSTECHNIK
STAHLBETON	NA NOTAUSGANG	H HEIZUNG
MAUERWERK KL	BW BRANDWAND	S SANITÄR
GIPSKARTON	F30/T30 FEUERHEMMENTÜR	L LÜFTUNG
DÄMMUNG	F90/T90 FEUERBESTÄNDIGTÜR	E ELEKTRO
	RS RAUCHSCHUTZ TÜR	
	RWA RAUCHWÄRMEABZUG	
	RWA-A RWA-AUSLÖSER	
	F FEUERLÖSCHER	
	WH WANDHYDRANT	
	BM BRANDMELDER	
	BMZ BRANDMELDEZENTR.	
	FBF FEUERW. BEDENFELD	
	FSK FW SCHLÜSSELKASTEN	
	FSE FW SCHALTELEMENT	
	BLZ BLITZLEUCHE	

ALLE MASSE UND ANGABEN SIND VOM AUSFÜHRENDE VERANTWORTLICH ZU ÜBERPRÜFEN. UNSTIMMIGKEITEN SIND UNVERZÜGLICH MIT DEM ARCHITECTEN ZU KLÄREN. DIE ZEICHNUNG IST IN ALLEN TEILEN BINDEND. ÄNDERUNGEN NUR NACH ABSPRACHE MIT DEM ARCHITECTEN.

Index	Art der Änderung	Datum	Verfasser
0 3	Eintragung UZ und Deckenkanten Balkon gem. Angabe Statik	04.08.2017	Erz
0 2	Regenfallrohr auf 20cm von Außenkante Mauerwerk/ 3cm Luftfuge um Aufzug	31.07.2017	Modanic
0 1	Lage Schöck Isokorb am Stahlbalkon	19.06.2017	Böhm

projekt:  
wohnbauung zeppelinallee GSG  
neubau von 7 stadtvillen mit je 14 barrierefreien und 1 rollstuhlgerechten wohnung

**TYP 2 HAR links**  
Haus 1,2,4,5

**GSG**  
gemeindliche siedlungs-  
gesellschaft neuwied

museumsstraße 10  
56654 neuwied

telefon 02631 897 0  
info@gsg-neuwied.de

Architekten - Arbeitsgemeinschaft BHP | Rumpf

**BHP**  
ARCHITECTEN

planungsgesellschaft mbh  
kapuzinerplatz 135  
56077 koblenz

fon 0261 - 97277-0  
fax 0261 - 97277-27

**RUMPF**  
ARCHITECTEN

rumpf architekten + ingenieure  
rennweg 97  
56626 andernach

fon 02632 - 2523-0  
fax 02632 - 2523-10

planinhalt:		masstab:	
<b>2. Obergeschoss, Typ 2</b>		<b>1:50</b>	
phase:	planstand:	gez./gepr./ges.	plan-nr.:
ausführungsplanung	04.08.2017	Bö / Erz / La	<b>A03</b>
freigabevermerk / unterschrift:	datum:	proj.-nr.:	index:
	2015.15		<b>03</b>